


Lubų planas

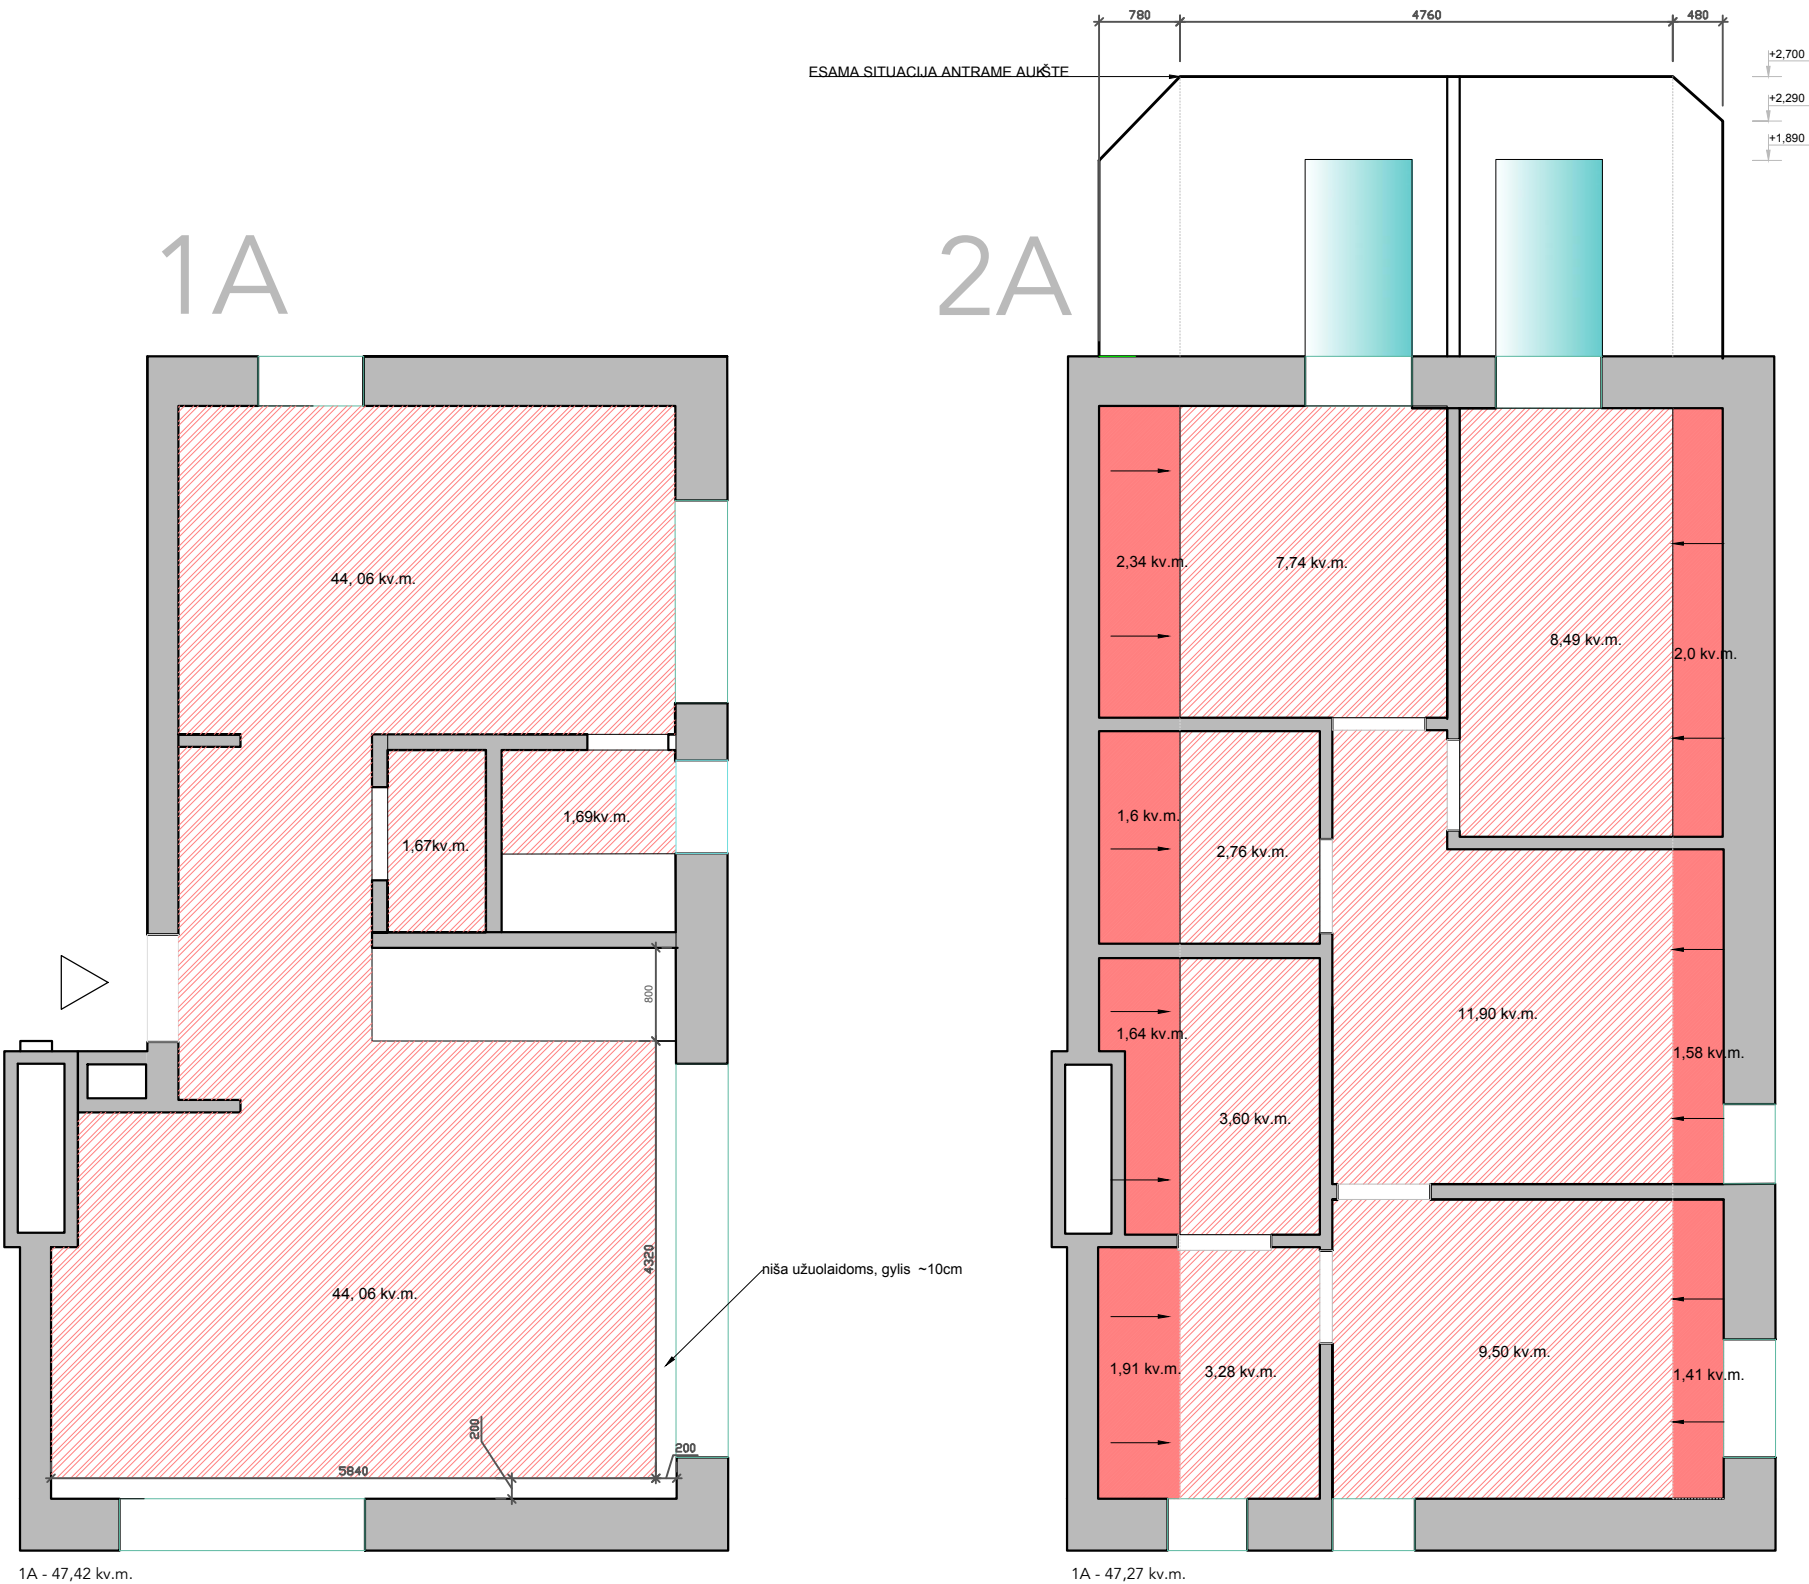

SUTARTINIAI ŽYMĖJIMAI		
1.		lubos leidžiasi LYGIAI pagal rekuperatoriaus vamzdžius 94,7 kv.m.
2.		maksimalus lubų aukštis
3.		šlaitinės lubos - 10,88 kv.m.