



Sienos

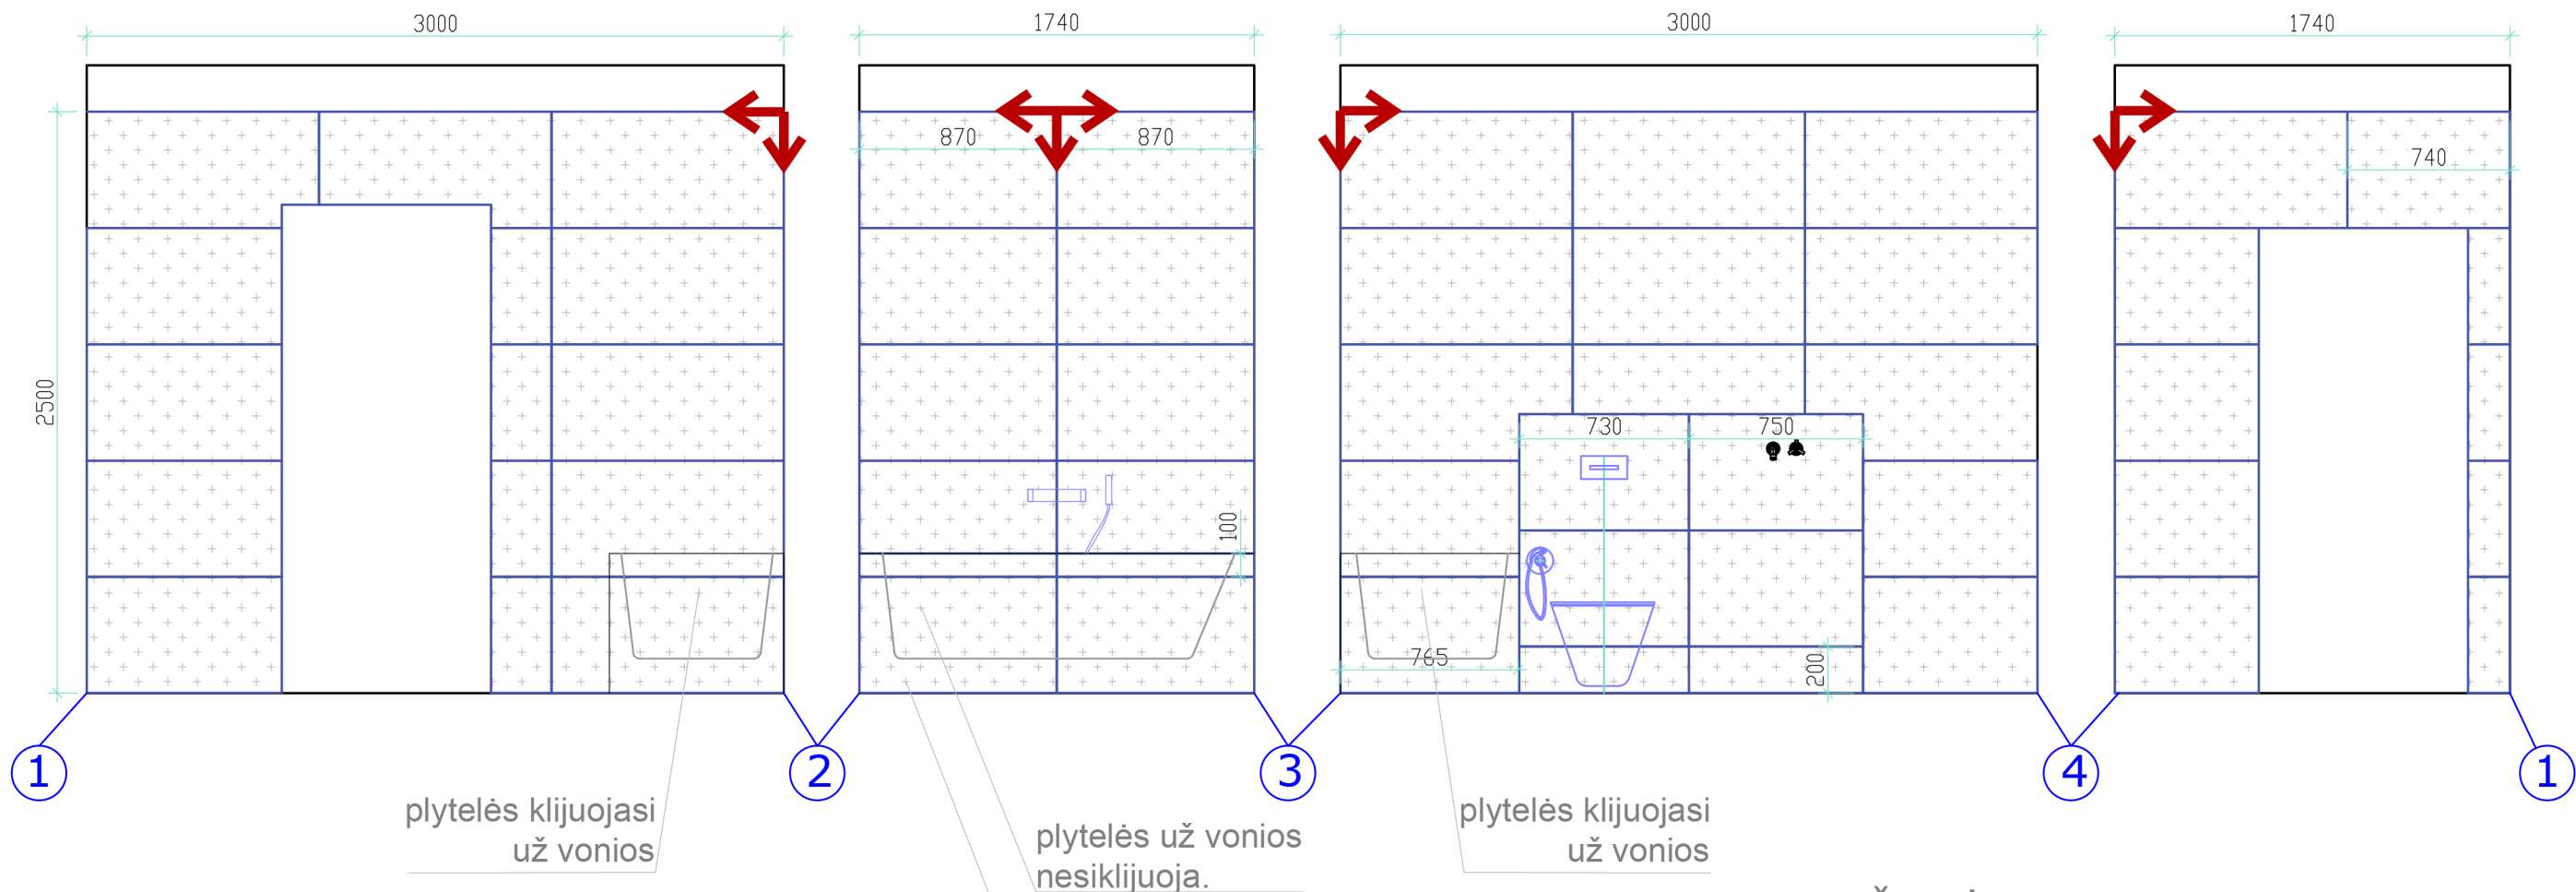

SUTARTINIAI ŽYMĖJIMAI:



- grindų plytelės Codicer Riviera NICE GREEN 25x25cm

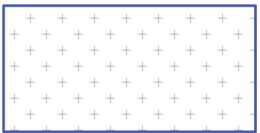

- sienų akmens masės plytelės Keros PARK SILVER 100x50cm

Pastabos:

- kampai suvedami 45 laipsnių kampu;
- plytelės iš vonios šonų klijuojasi;
- plytelės už vonios nesiklijuoja;
- vonios matmenys - 1700x750.

Grindys

